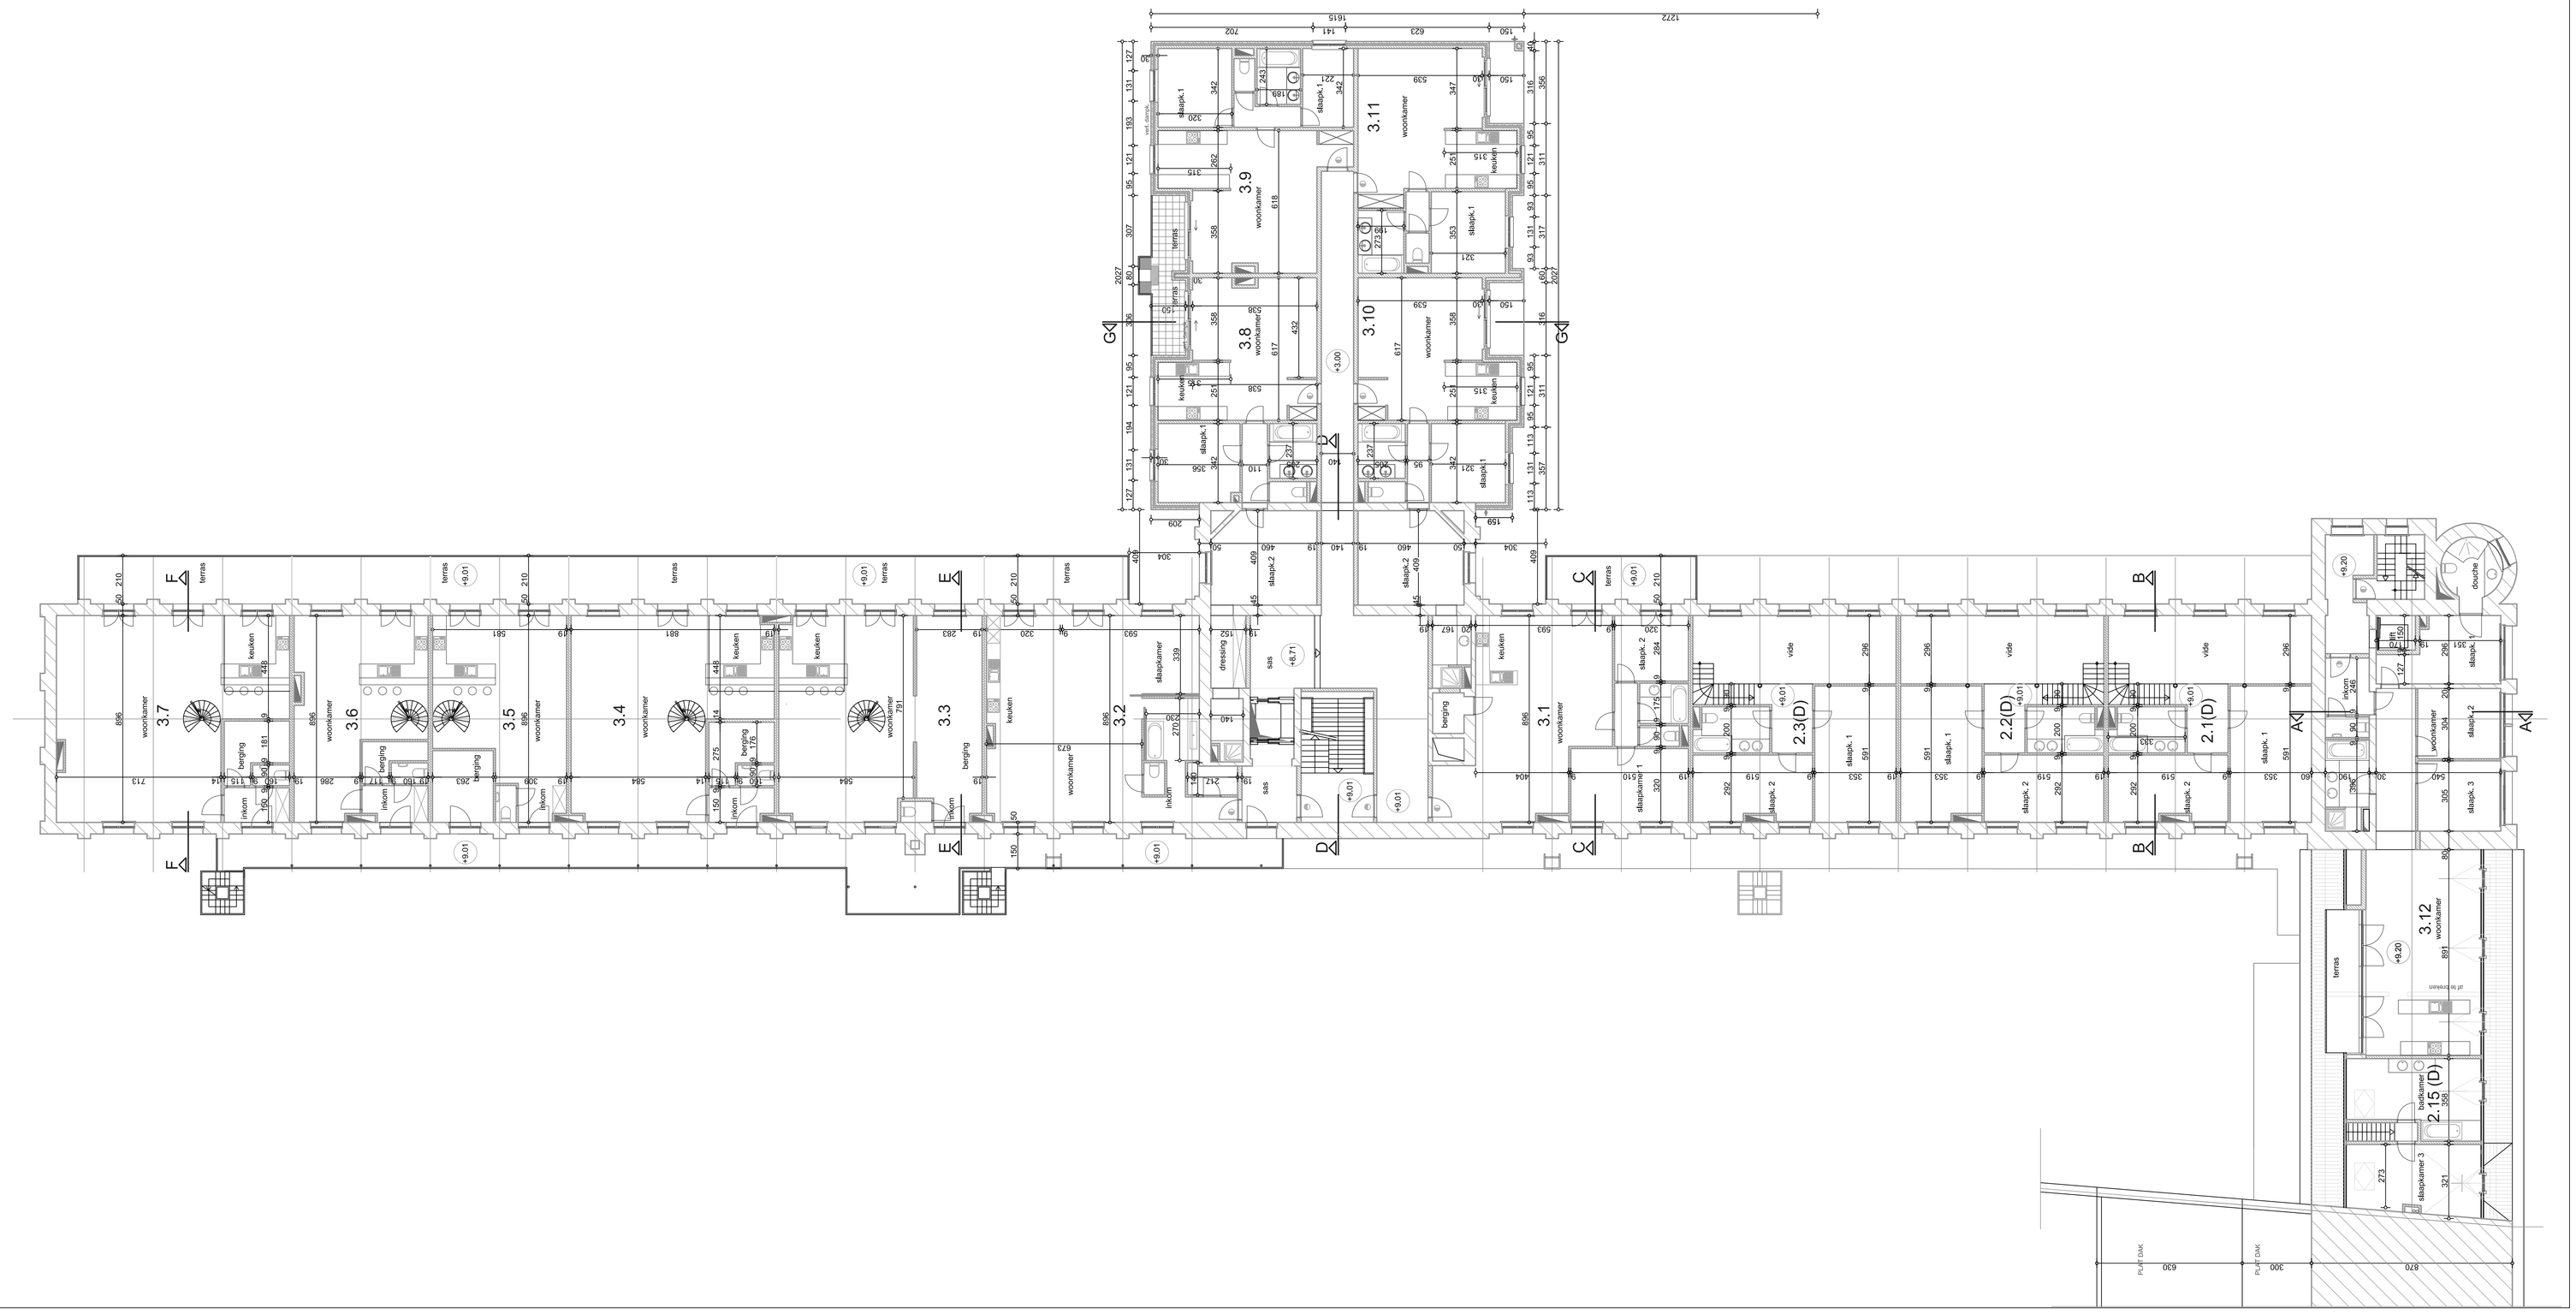

LEGENDE

- gewapend beton / prefabeton
- bestaande constructie
- metselwerk in snelbouw
- parementmetselwerk
- kepermaten
- deur met borstwering/latrl 1/2h
- deur met borstwering/latrl 1/2h automatisch sluitend bij brandmelding
- brandtrasplit

KASTEELPARK 1

Gde. VERBRENG

SCHAAL:	1/100	TEK.:	JVDF
DATUM OPMAAK:	24-02-2006	AKAD.:	FR

INDEX:

Uitgave voor:	BOUWAANVRAAG
Uitgevoerd/uit:	24-02-2006

PLANNUMMER

B09

A1

BOUWHEER

ARCHITECT

Fr. Ryckaerts

ARCHITEKTENBUREAU

Ryckaerts & Partners n.v.

L. GENBRUGLAAN 47
2600 BERCHEM-ANTWERPEN
tel. 03/230.49.52 - fax. 03/218.38.64

Kasteelpark 1 & 2

05.P.070

BOUWPLAATS

Professor Claeysplein z.nr 2018 Akkergem

BOUWHEER

N.V. Inde X & Co
Van Cauwelaert 1 bus 12 B-2600 Antwerpen
tel. 02/222.90.20 - fax. 03/222.90.24

Kasteelpark 1

BOUWHEER

NV Kasteelpark & CO
Meerlaanstraat 99-101, 2400 MOL
tel. 014/81.84.15 - fax 014/81.84.15

Kasteelpark 2

BOUWHEER

N.V. Renovatie
Diamantlaan 45 te 2600 Berchem
tel. 03/644.83.78

email : info@kasteelparkone.be
email : info@kasteelparktwo.be
email : renovatie@kasteelpark.be

Kasteelpark 1 & 2

Kasteelpark 1 & 2

05.P.070

Professor Claeysplein z.nr 2018 Akkergem

Kasteelpark 1 & 2

Kasteelpark 1 & 2

Kasteelpark 1 & 2